
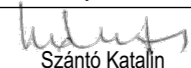
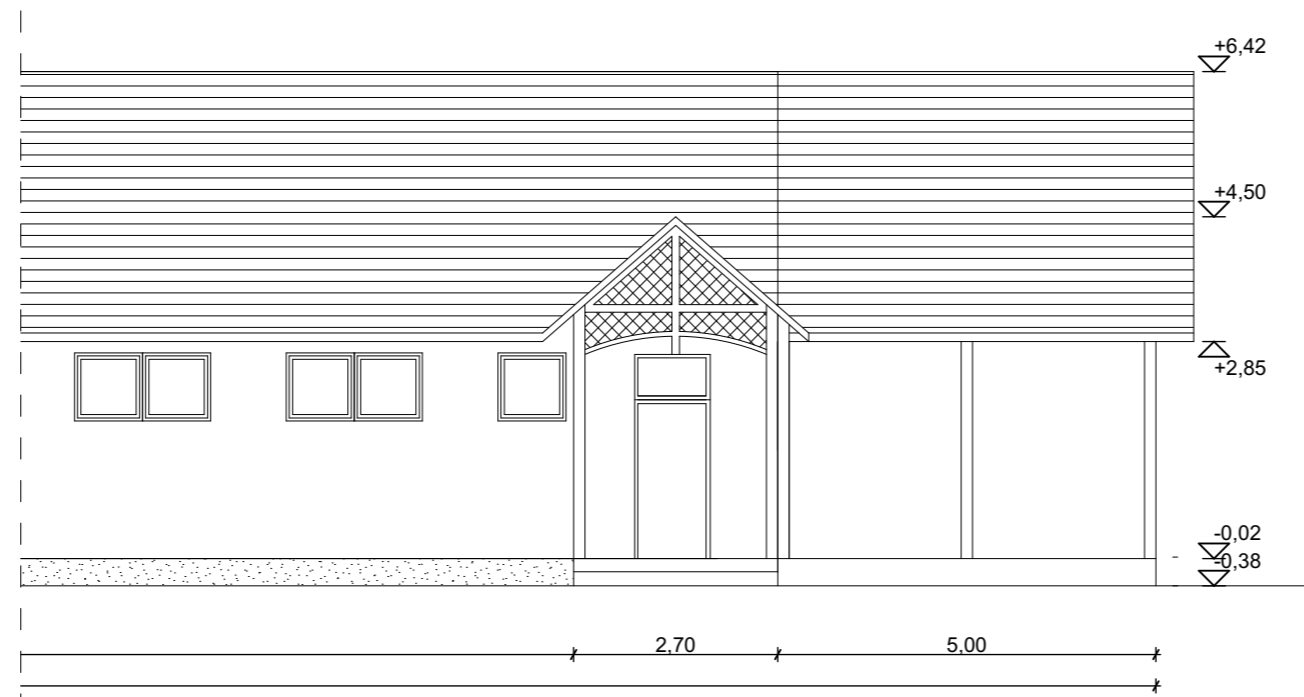
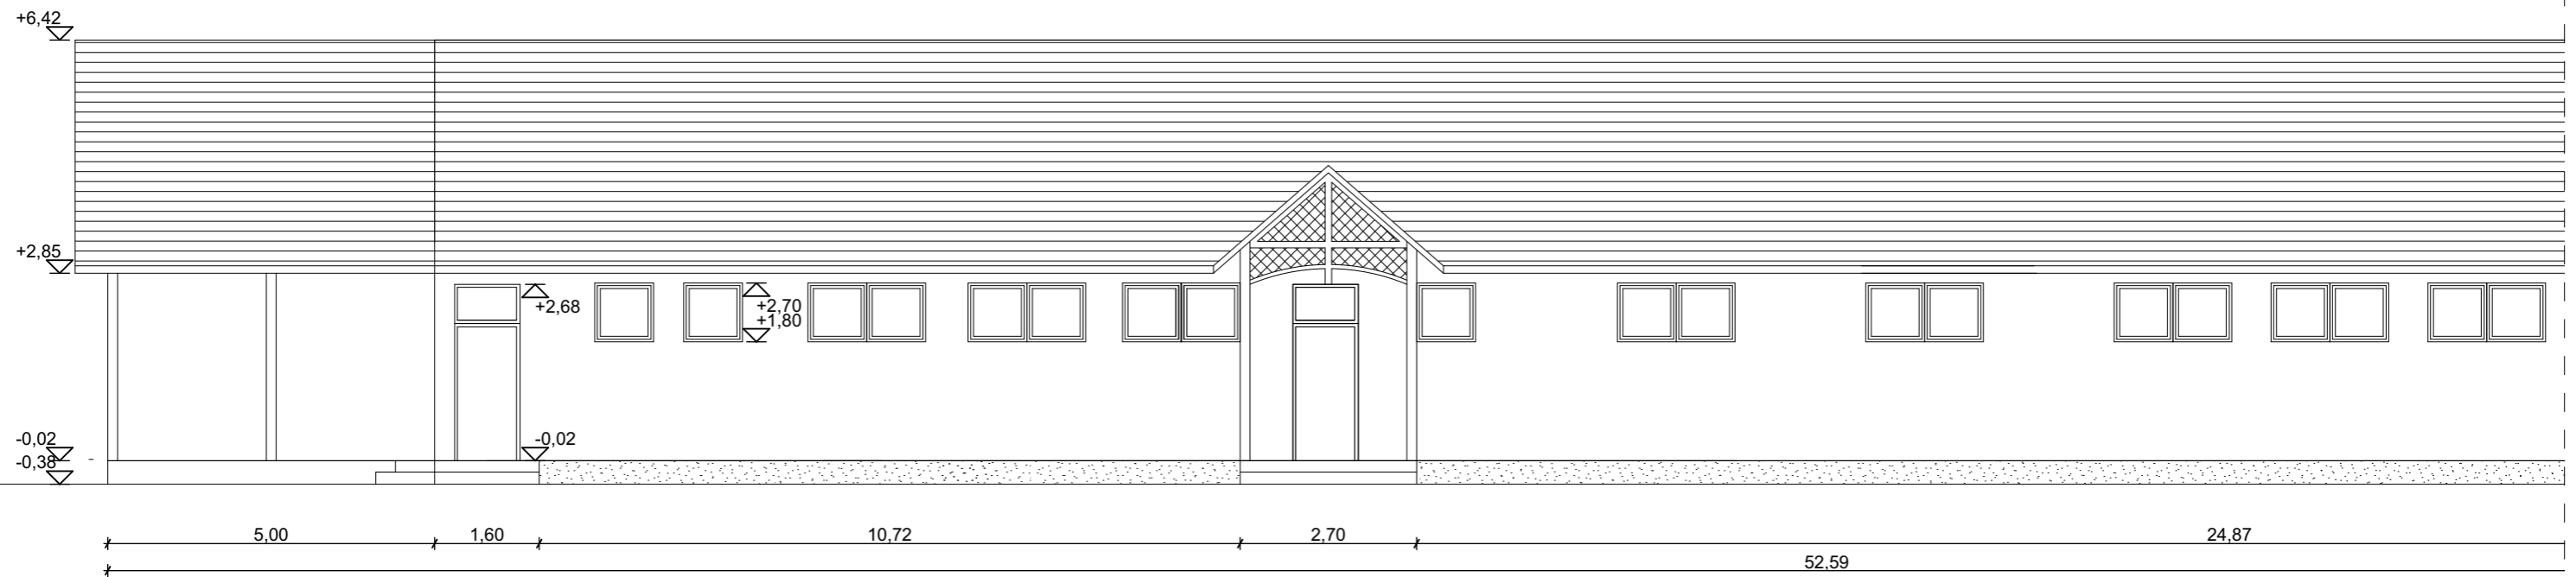


**MÉRETEK A HELYSZÍNEN ELLENŐRIZENDŐK!**


 <b>2+1</b> Építőipari és kereskedelmi Kft. 2030 Érd, Bádógos u. 57. Tel/fax : (06 23) 379-216 Mobil: 06 30 9701-316	
<b>Munka megnevezése:</b> TOP-3.2.1-15 Önkormányzati Épületek energetikai fejlesztése Romhány Községben 2654 Romhány, Kőlcsey út 3.	<b>TENDER TERV</b>
<b>Terv:</b> Észak-Keleti Homlokzat	<b>H-1</b>
<b>Építtető:</b> Romhány Község Önkormányzata 2654 Romhány, Kossuth út 63.	M 1:100
<b>Tervező:</b>  Szántó Katalin É3 01-3352 2030 Érd, Bádógos u. 57.	Hrsz: 68/5 2017.06.




**MÉRETEK A HELYSZÍNEN ELLENŐRIZENDŐK!**

 <b>2+1</b> Építőipari és kereskedelmi Kft. 2030 Érd, Bádógos u. 57. Tel/fax : (06 23) 379-216 Mobil: 06 30 9701-316	
Munka megnevezése: <b>TOP-3.2.1-15</b> <b>Önkormányzati Épületek energetikai fejlesztése Romhány</b> <b>Községben</b> 2654 Romhány, Kőlcsey út 3.	<b>TENDER</b> <b>TERV</b>
Terv: Dél-Nyugati Homlokzat	<b>H-2</b>
Építtető: Romhány Község Önkormányzata 2654 Romhány, Kossuth út 63.	M 1:100
Tervező:  Szántó Katalin É3 01-3352 2030 Érd, Bádógos u. 57.	Hrsz: 68/5 2017.06.


Észak-Nyugati Homlokzat

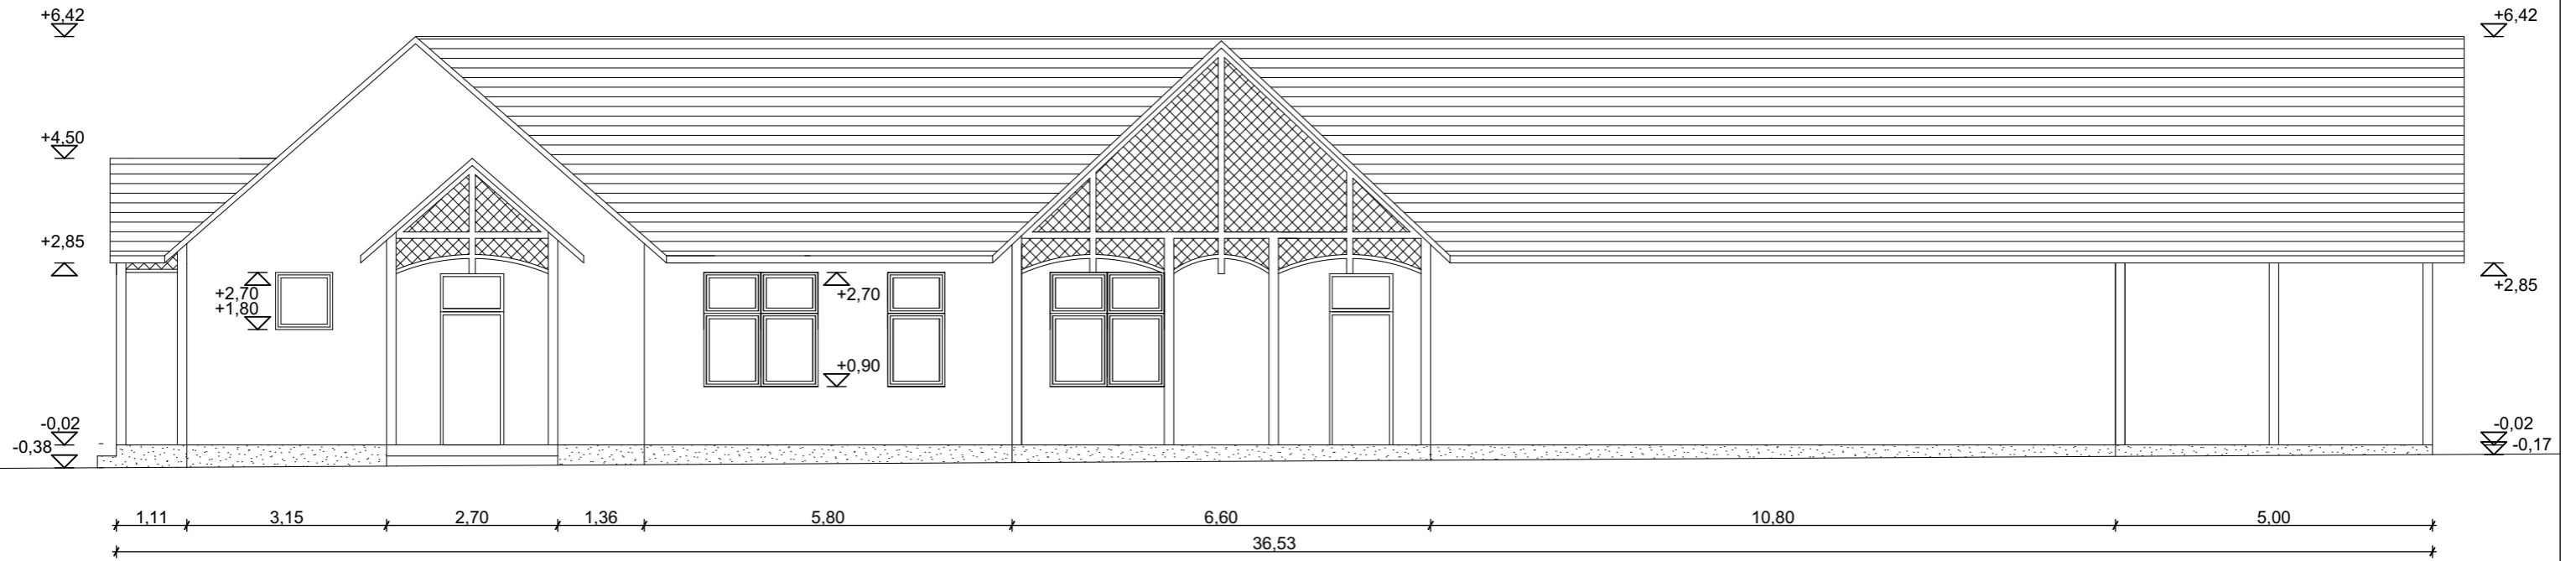

Dél-Keleti Homlokzat

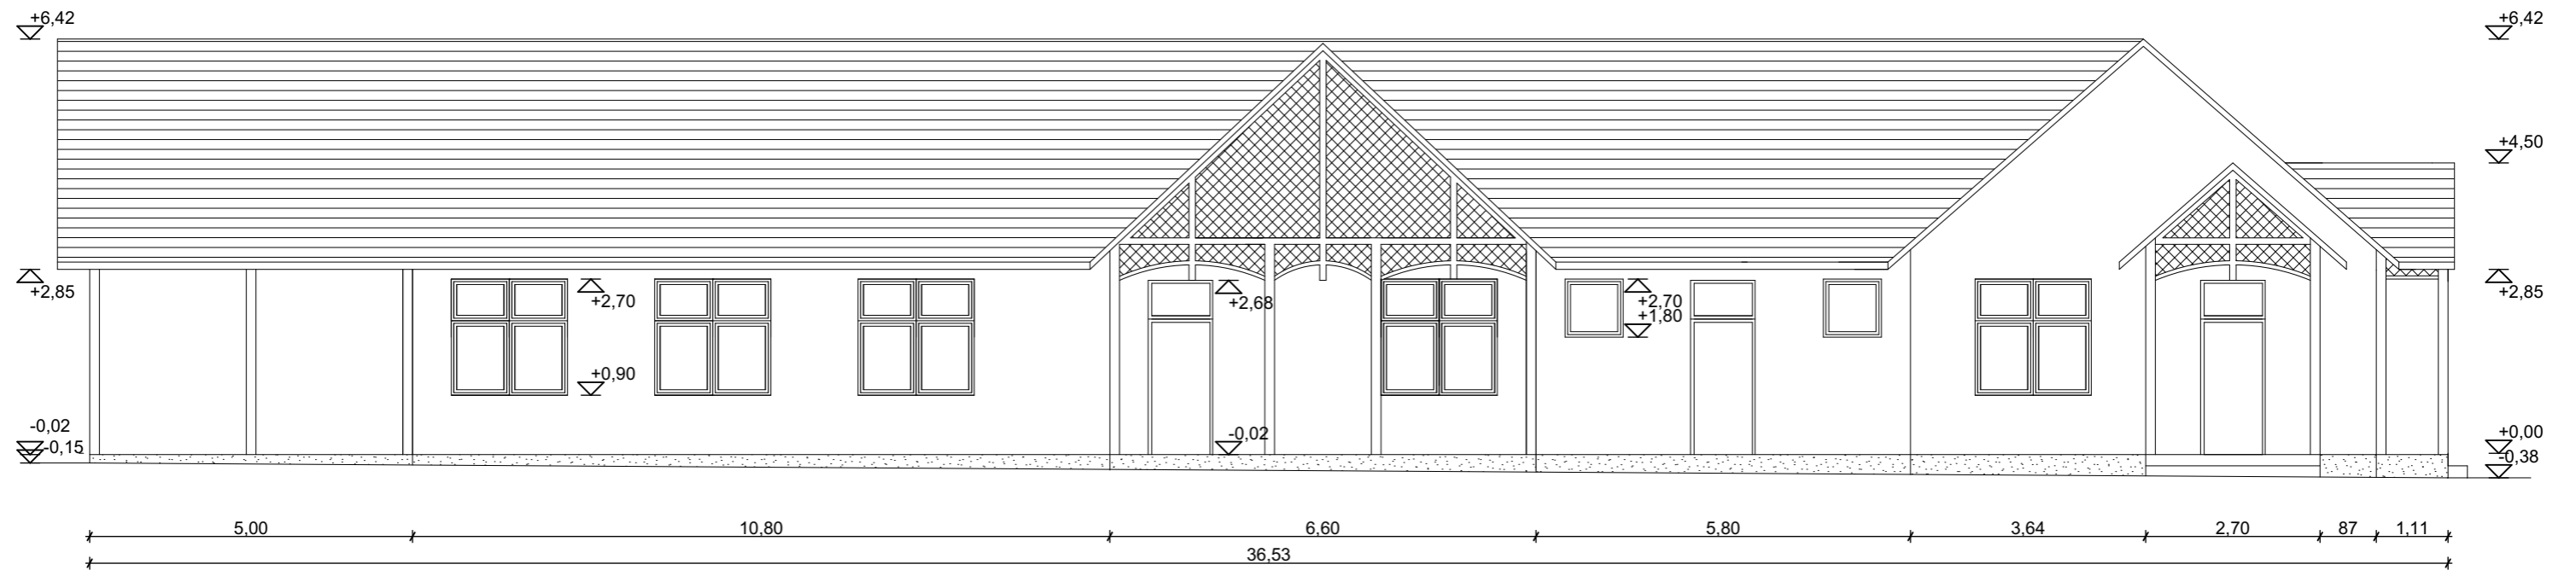

MÉRETEK A HELYSZÍNEN ELLENŐRIZENDŐK!

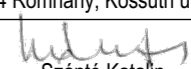 <b>2+1</b> Építőipari és kereskedelmi Kft. 2030 Érd, Bádógos u. 57. Tel/fax : (06 23) 379-216 Mobil: 06 30 9701-316	
Munka megnevezése: <b>TOP-3.2.1-15</b> Önkormányzati Épületek energetikai fejlesztése Romhány Községben 2654 Romhány, Kőlcsey út 3.	TENDER TERV
Terv: Észak-Nyugati és Dél-Keleti Homlokzat	<b>H-3</b>
Építető: Romhány Község Önkormányzata 2654 Romhány, Kossuth út 63.	M 1:100
Tervező:  Szántó Katalin E3 01-3352 2030 Érd, Bádógos u. 57.	Hrsz: 68/5 2017.06.